



**UROCZE  
WICZLINO**  
OSIEDLE

29

BUDYNEK

141,43 m<sup>2</sup>


POWIERZCHNIA BUDYNKU

Parter

KONDYGNACJA

72,01 m<sup>2</sup>


POWIERZCHNIA KONDYGNACJI

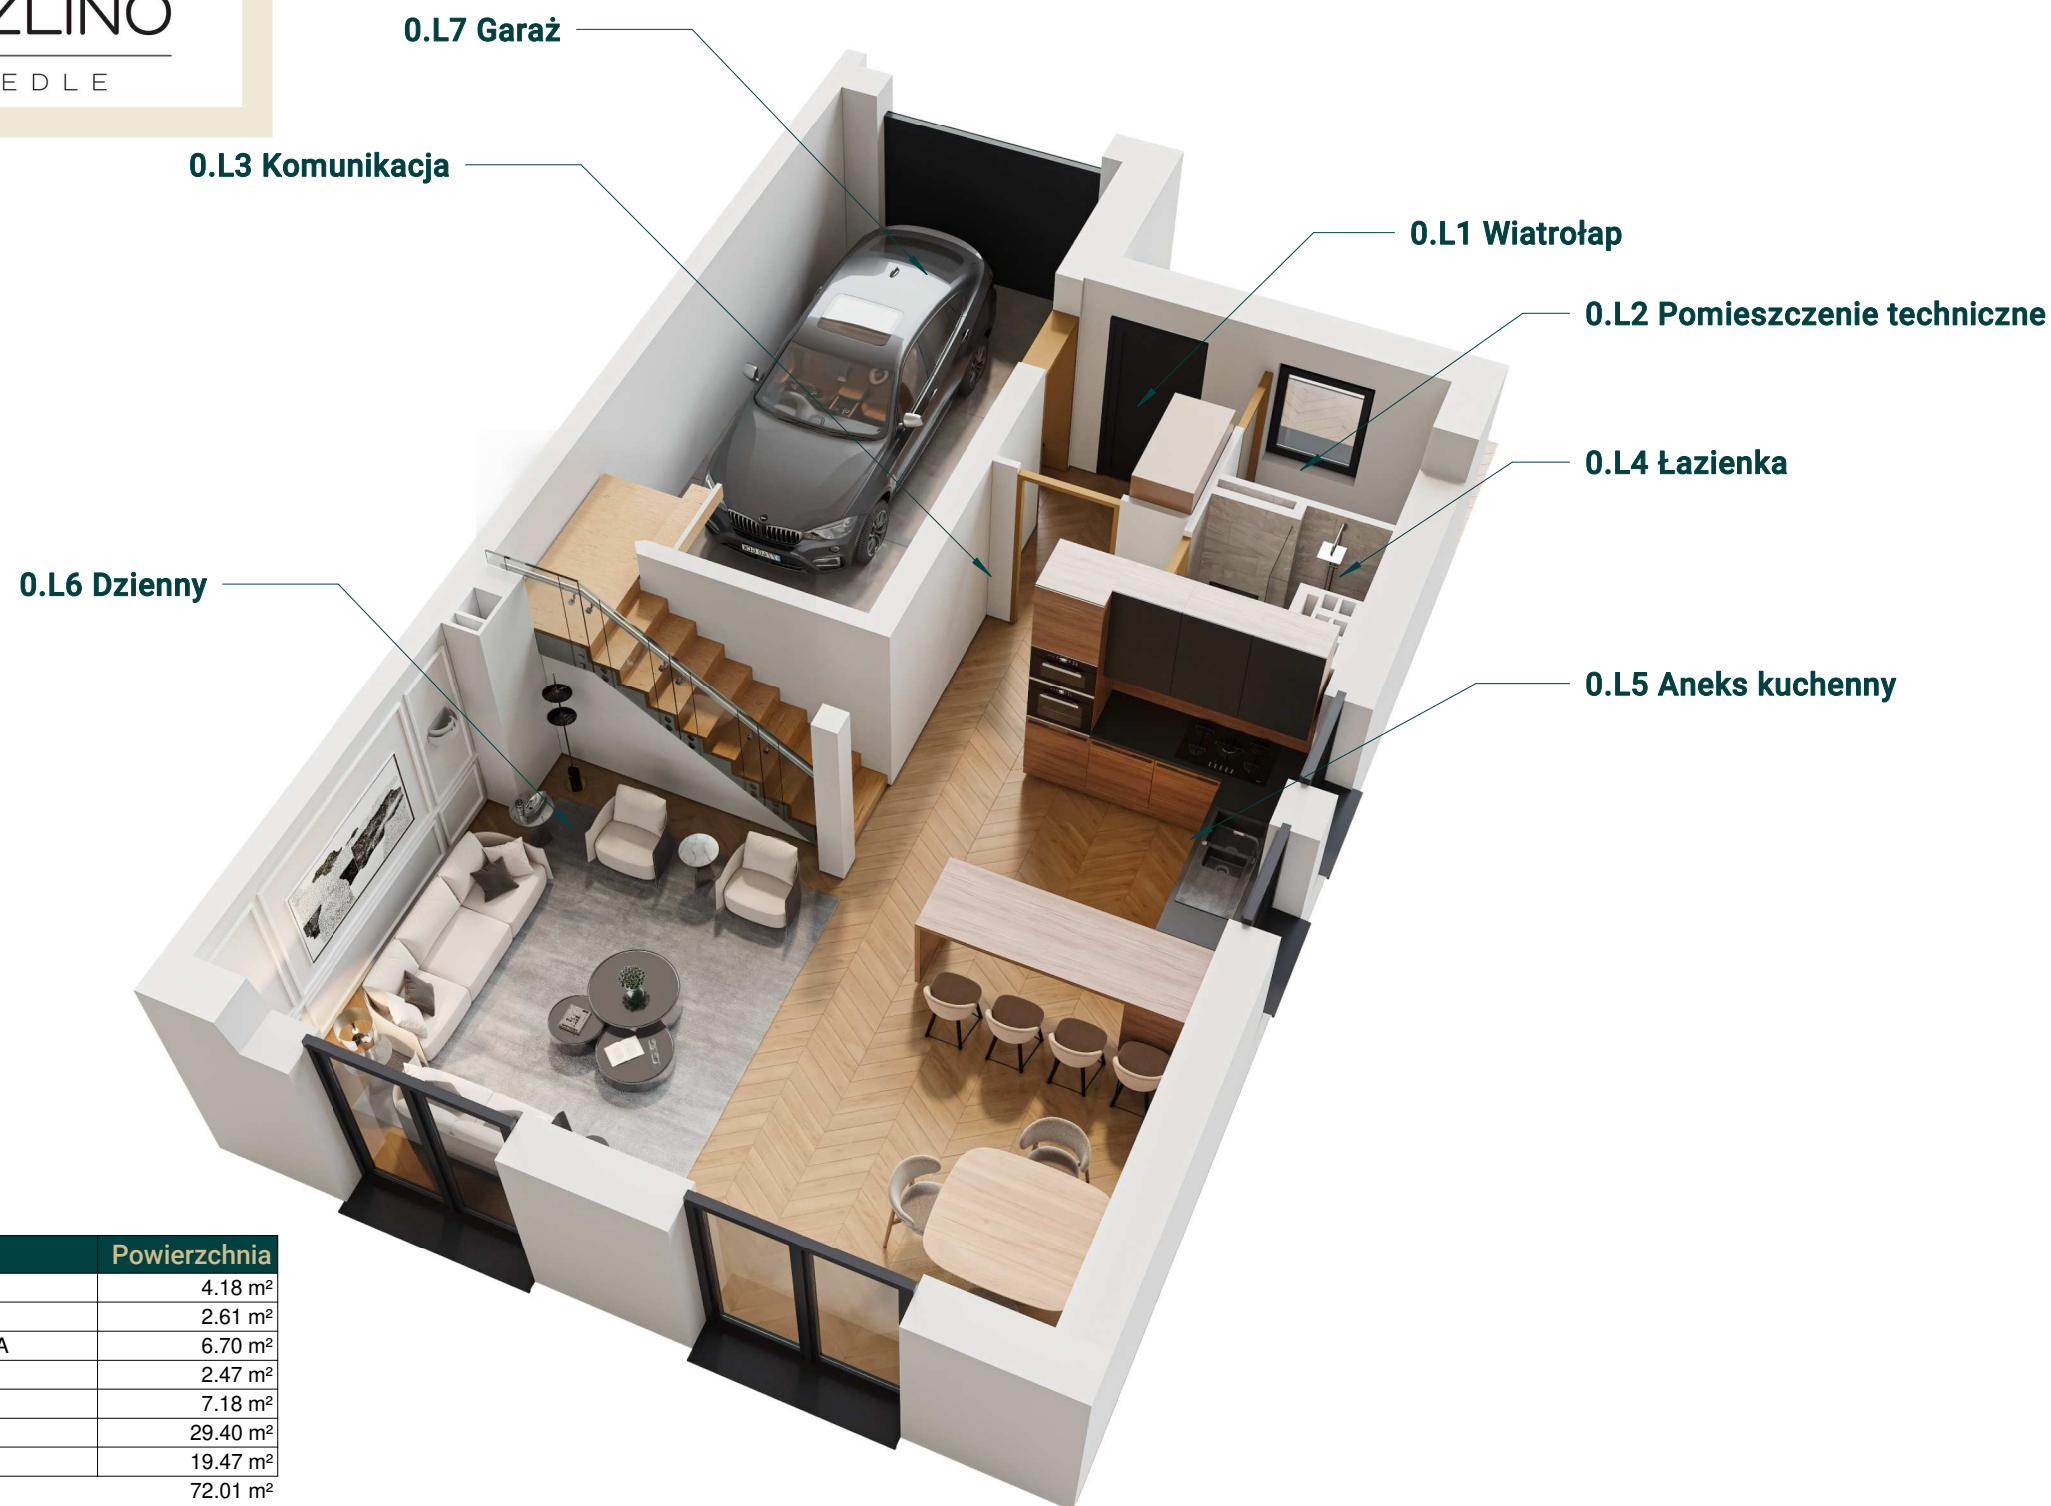


Liczba	Nazwa	Powierzchnia
0.L1	WIATROŁAP	4.18 m <sup>2</sup>
0.L2	POM. TECHN.	2.61 m <sup>2</sup>
0.L3	KOMUNIKACJA	6.70 m <sup>2</sup>
0.L4	ŁAZIENKA	2.47 m <sup>2</sup>
0.L5	ANEKS KUCH.	7.18 m <sup>2</sup>
0.L6	DZIENNY	29.40 m <sup>2</sup>
0.L7	GARAŻ	19.47 m <sup>2</sup>
		72.01 m <sup>2</sup>



WIDOK OD STRONY ULICY

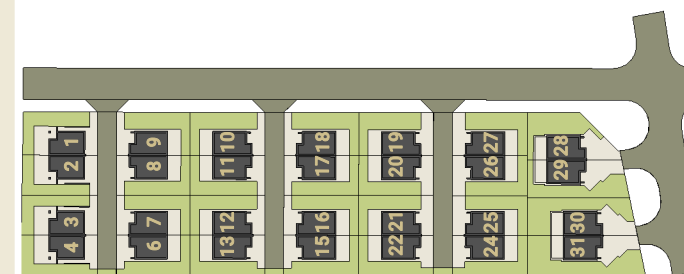

PLAN OSIEDLA

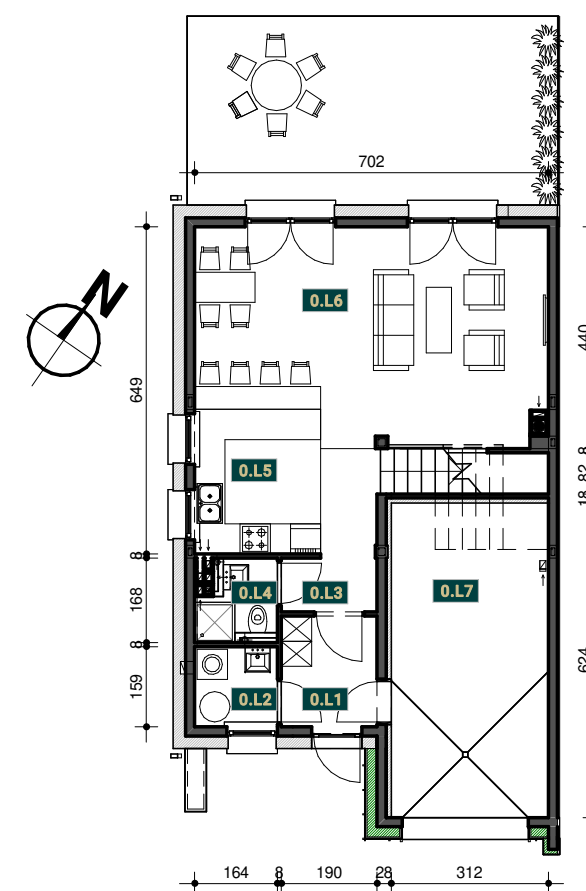

RZUT PARTERU

**UWAGI:**

- WYMIARY POMIESZCZEŃ, LOKALIZACJE PRZYBORÓW SANITARNYCH, ROZMIESZCZENIE PUNKTÓW INSTALACYJNYCH ITP. PODANO ZGODNIE Z PROJEKTEM BUDOWLANYM. MOGĄ WYSTĄPIĆ NIEWIELKIE RÓŻNICE WYMIARÓW I USYTUOWANIA ELEMENTÓW POWSTAŁE W TRAKCIE REALIZACJI OBIEKTU. PODANE WYMIARY SĄ WYMIARAMI W ŚWIETLE WYKOŃCZONYCH ŚCIAN OKŁADZINAMI O GRUBOŚCI 2,5 CM.
- POWIERZCHNIA LOKALU JEST OKREŚLONA NA PODSTAWIE, OBOWIĄZUJĄCYCH NA CZAS SPORZĄDZANIA PROJEKTU, PRZEPISÓW PRAWNYCH I NORM. ZGODNIE Z ZASADAMI ZAWARTYMI W POLSKIEJ NORMIE POWIERZCHNIA LOKALU JEST OBLICZONA W METRACH KWADRATOWYCH Z DOKŁADNOŚCIĄ DO DWÓCH MIEJSC PO PRZECINKU, DLA WYMIARÓW LOKALU W STANIE WYKOŃCZONYM, NA POZIOMIE PODŁOGI, NIE LICZĄC LISTEW PRZYPODŁOGOWYCH, PROGÓW ITP. DO POWIERZCHNI LOKALU WLICZA SIĘ POWIERZCHNIE ELEMENTÓW NADAJĄCYCH SIĘ DO DEMONTARZU, NATOMIAST NIE SĄ WLICZONE POWIERZCHNIE OTWORÓW NA DRZWI I OKNA ORAZ NISZE W ELEMENTACH ZAMYKAJĄCYCH.
- PRZEDSTAWIONA NA RZUCIE PRZYKŁADOWA ARANŻACJA MA CHARAKTER INFORMACYJNY I NIE JEST OFERTA W ROZUMIENIU KODEKSU CYWILNEGO. UMEBLOWANIE NIE STANOWI WYPOSAŻENIA SPRZEDAWANEGO LOKALU.
- PREZENTOWANA KARTA KATALOGOWA JEST POGŁĄDOWA, POWIERZCHNIE MOGĄ ULEC ZMIANIE WRAZ ZE ZMIANĄ ARANŻACJI LOKALI.

ul. Wincentego Witosa 76  
25-561 Kielce  
NIP 9591948444  
www.uroczewiczlino.pl  
biuro sprzedaży tel.: 882-238-833





**UROCZE  
WICZLINO**  
OSIEDLE

29

BUDYNEK

141,43 m<sup>2</sup>

POWIERZCHNIA BUDYNKU

Piętro

KONDYGNACJA

69,41 m<sup>2</sup>


POWIERZCHNIA KONDYGNACJI




Liczba	Nazwa	Powierzchnia
1.L1	KOMUNIKACJA	9.17 m <sup>2</sup>
1.L2	SYPIALNY	17.04 m <sup>2</sup>
1.L3	SYPIALNY	12.40 m <sup>2</sup>
1.L4	ŁAZIENKA	5.02 m <sup>2</sup>
1.L5	SYPIALNY	12.62 m <sup>2</sup>
1.L6	SYPIALNY	13.17 m <sup>2</sup>
		69.41 m <sup>2</sup>



WIDOK OD STRONY ULICY

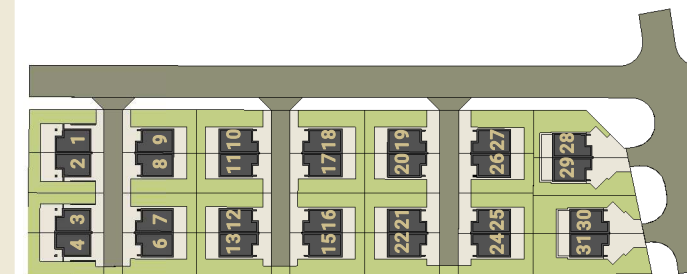

PLAN OSIEDLA

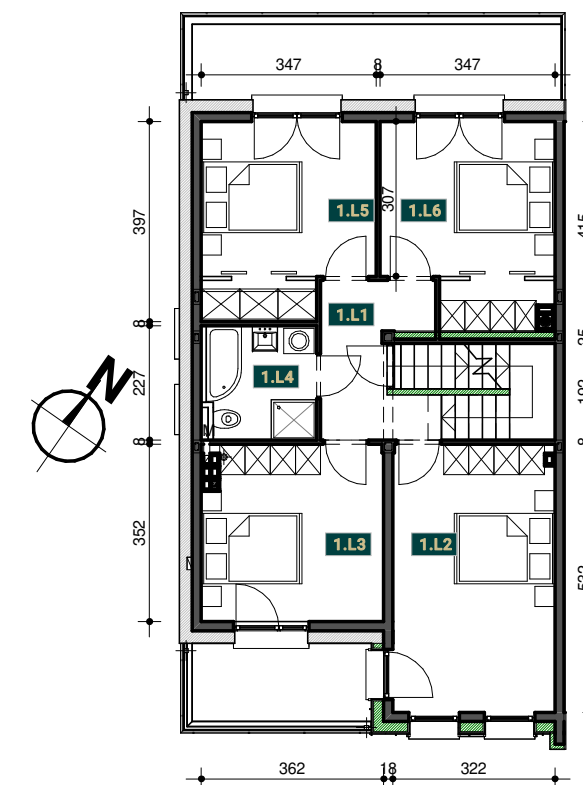

RZUT PIĘTRA

**UWAGI:**

- WYMIARY POMIESZCZEŃ, LOKALIZACJE PRZYBORÓW SANITARNYCH, ROZMIESZCZENIE PUNKTÓW INSTALACYJNYCH ITP. PODANO ZGODNIE Z PROJEKTEM BUDOWLANYM. MOGĄ WYSTĄPIĆ NIEWIELKIE RÓŻNICE WYMIARÓW I USYTUOWANIA ELEMENTÓW POWSTAŁE W TRAKCIE REALIZACJI OBIEKTU. PODANE WYMIARY SĄ WYMIARAMI W ŚWIETLE WYKOŃCZONYCH ŚCIAN OKŁADZINAMI O GRUBOŚCI 2,5 CM.
- POWIERZCHNIA LOKALU JEST OKREŚLONA NA PODSTAWIE, OBOWIĄZUJĄCYCH NA CZAS SPORZĄDZANIA PROJEKTU, PRZEPISÓW PRAWNYCH I NORM. ZGODNIE Z ZASADAMI ZAWARTYMI W POLSKIEJ NORMIE POWIERZCHNIA LOKALU JEST OBLICZONA W METRACH KWADRATOWYCH Z DOKŁADNOŚCIĄ DO DWÓCH MIEJSC PO PRZECINKU, DLA WYMIARÓW LOKALU W STANIE WYKOŃCZONYM, NA POZIOMIE PODŁOGI, NIE LICZĄC LISTEW PRZYPODŁOGOWYCH, PROGÓW ITP. DO POWIERZCHNI LOKALU WLICZA SIĘ POWIERZCHNIE ELEMENTÓW NADAJĄCYCH SIĘ DO DEMONTARZU, NATOMIAST NIE SĄ WLICZONE POWIERZCHNIE OTWORÓW NA DRZWI I OKNA ORAZ NISZE W ELEMENTACH ZAMYKAJĄCYCH.
- PRZEDSTAWIONA NA RZUCIE PRZYKŁADOWA ARANŻACJA MA CHARAKTER INFORMACYJNY I NIE JEST OFERTA W ROZUMIENIU KODEKSU CYWILNEGO. UMEBLOWANIE NIE STANOWI WYPOSAŻENIA SPRZEDAWANEGO LOKALU.
- PREZENTOWANA KARTA KATALOGOWA JEST POGŁĄDOWA, POWIERZCHNIE MOGĄ ULEC ZMIANIE WRAZ ZE ZMIANĄ ARANŻACJI LOKALI.

ul. Wincentego Witosa 76  
25-561 Kielce  
NIP 9591948444  
www.uroczewiczlino.pl  
biuro sprzedaży tel.: 882-238-833

